



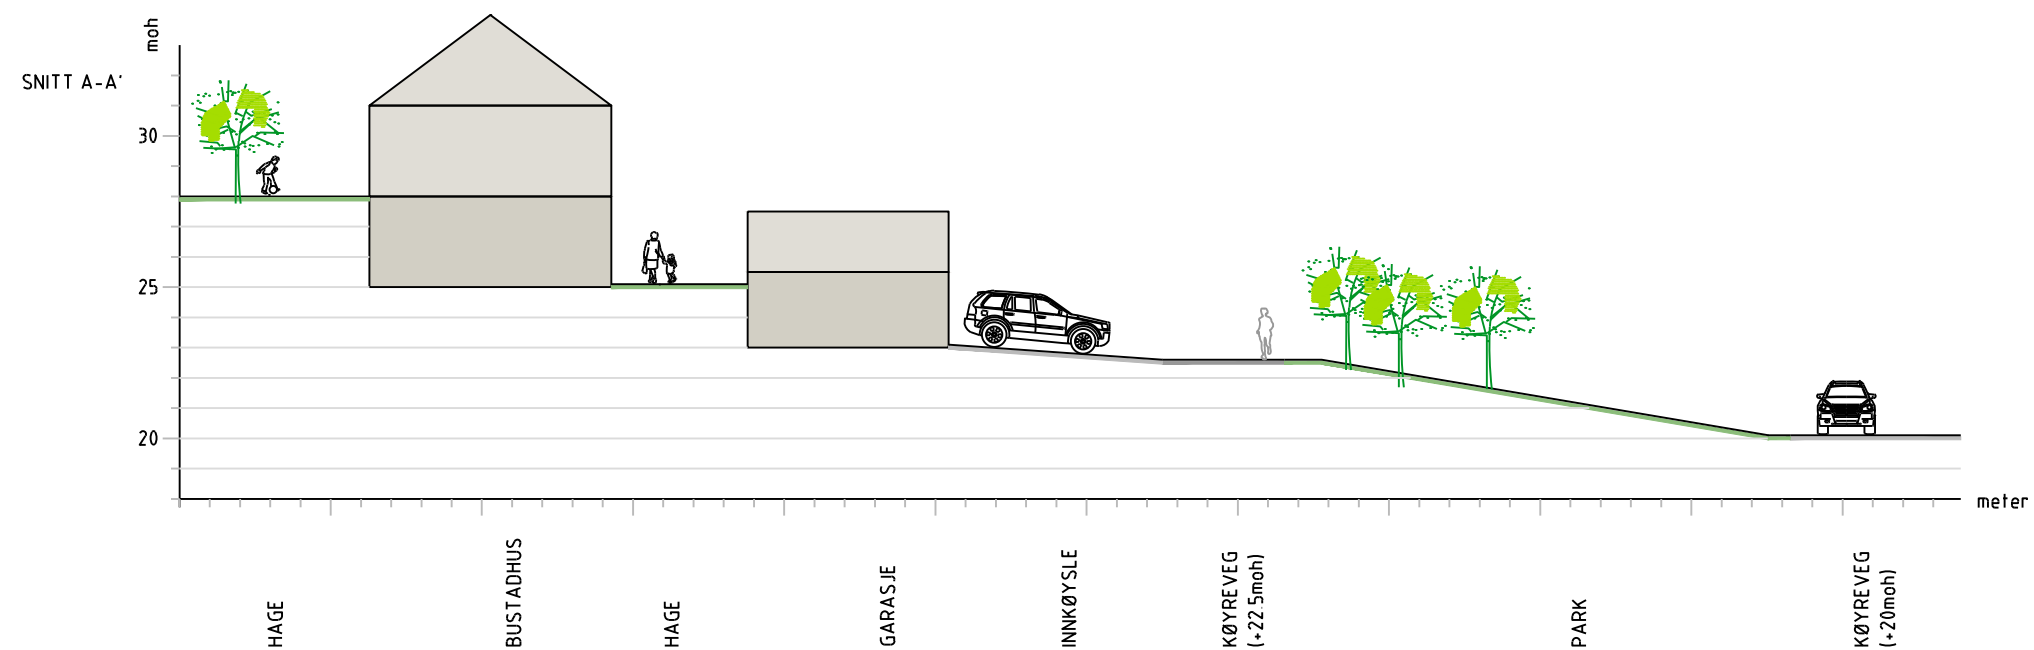

Snitt /oppriss viser prinsipp gjennom nytt bustadområde sør for fylkesvegen med bustad, garasje og tilkomstveg. Fylkesvegen er vist heilt til høgre i snittet.

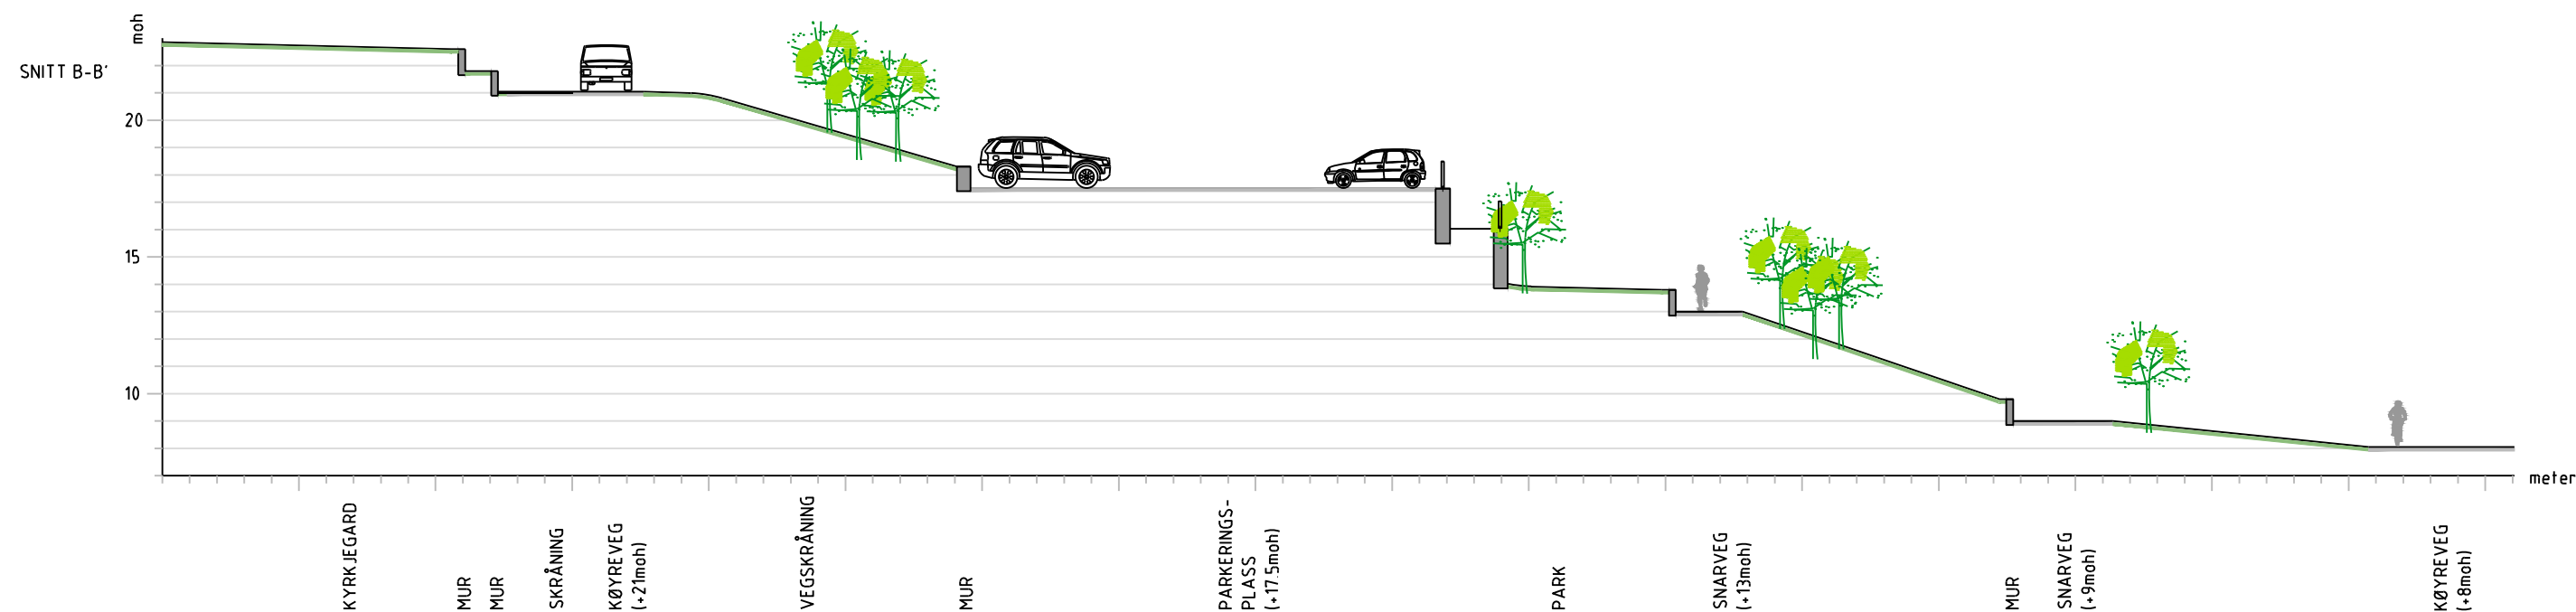

Snitt /oppriss viser prinsipp av terrenget frå kyrkjegarden til intern veg i Rindfeltet, via parkeringsplass til kyrkja og gravplassen samt grøntområde /park med snarveg

Snittliner er vist på teikning LB001.

PROSJEKT: Reguleringsplan Fedjane og Rinde
OPPDRAGSGIVER: Vik kommune



OPPDRAGSLEDER: HR
OPPDRAGSNR.: 620605-01
TEGN: HR
KONTR.: LLH
MÅLESTOKK: 1:250
DATO: 07.01.22
ARKFORMAT: A3
FASE: REGULERING

TEGNING: Prinsippsnitt
A-A' og B-B'

TEGN. NR.: L S - 101 C-02
REV.: FAG TYPE ETG. LØPENR.