

SANDFANGSKUM MED RISTLOKK

KUMTYPE SANDFANG I VEGGRØFT				
Eksempel Diameter Ø1000 mm, antatt kumhøyde 2900 mm				
Post	Beskrivelse	DIM/TYPE	ANTATT	BYGGEHØYDE
1	Ristlokk	Ø650	1	
2	Justeringsring av plast	Ø650/200	1	200
3	AS støttering m/Novalastikk pakning	Ø650	1	
4	Kjegle	Ø1000/500	1	500
5	Glidepakning	F116	1	
6	Kumring	Ø1000/500	1	500
7	Kumring med bunn og dykker (U-dykker U77/UNI, pakning AR F910/160)	Ø1000/500	1	1500
8	Pakning type AR F910 el. tilsvarende		2	
9	Ved utførelse i vei: CS-stopping 22 mm minillatau			
10	Dykker			

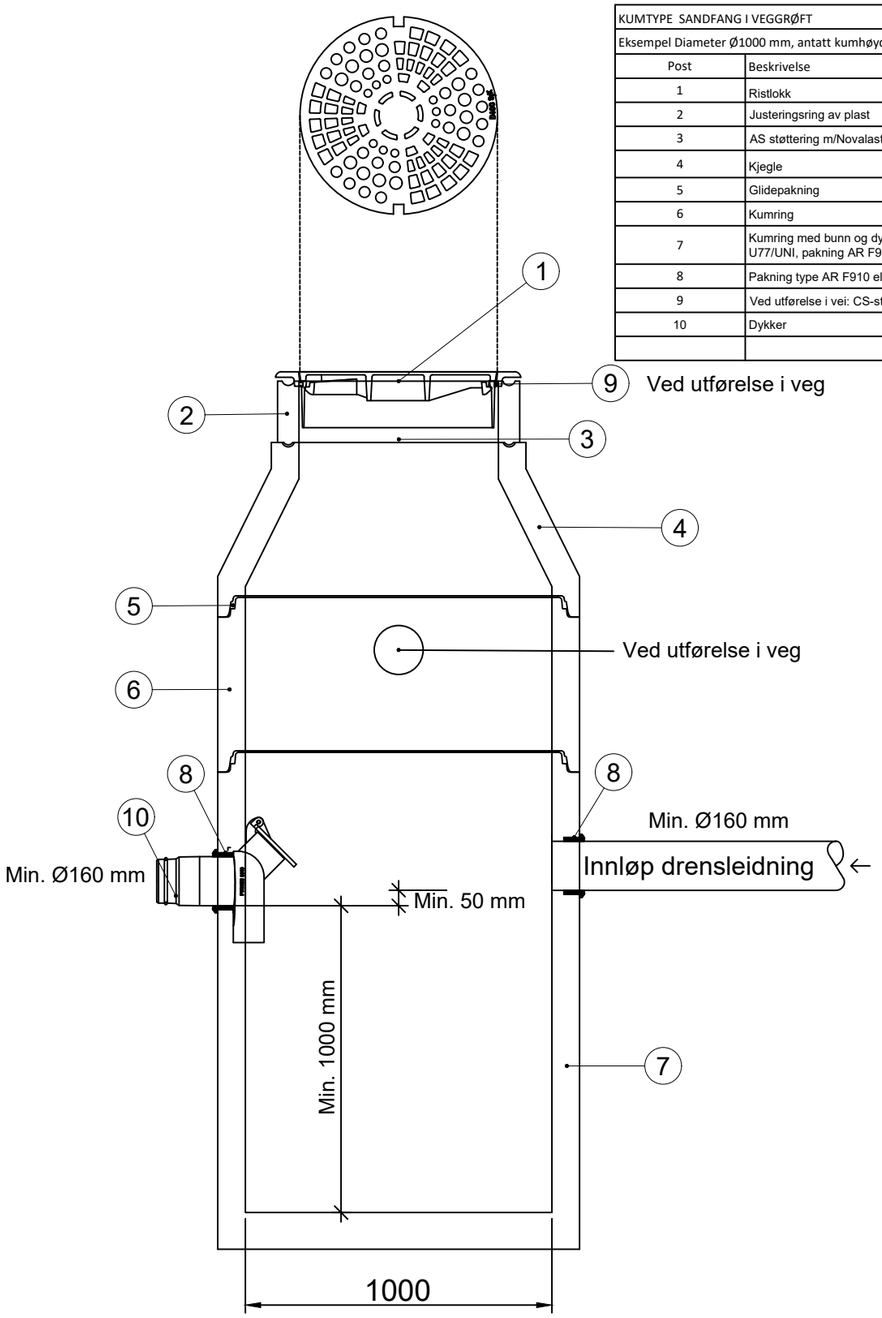

SANDFANGSKUM I PLAST, MED RISTLOKK

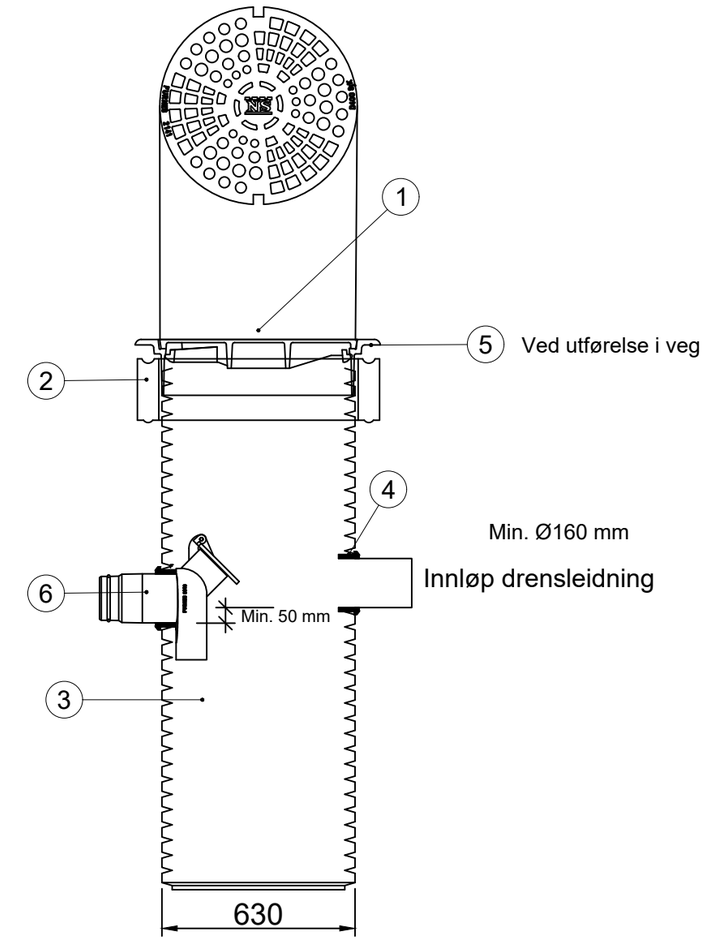

KUMTYPE SANDFANG I PLAST				
Eksempel Diameter 630 mm				
Post	Beskrivelse	DIM/TYPE	ANTATT	BYGGEHØYDE
1	Ristlokk og flyteramme	Ø650	1	
2	Justeringsring av plast	Ø650/200	1	200
3	Sandfang med dykker	Ø650	1	
4	Pakning type AR F910 el. tilsvarende	Ø1000/500	1	
5	Ved utførelse i vei: CS-stopping 22 mm minillatau			
6	Dykker			

B		Dato	Tegner	Kontr.	Godkjenner
A		Dato	Tegner	Kontr.	Godkjenner
Rev.	Revisjonen gjelder	Dato	Tegnet	Kontr.	Godkjent
VA_norm Sognekommunane A11 Sandfang		Målestokk 1:20	Dato	7 juli 2025	
			Tegnet	GB	
			Kontr.	Kontr.	
			Godkjent	Godkjenner	
		Arkiv bet.	Arkivnr		
		Erstatn. for	Erstatning		
PLAN OPPMÅLING VALDRES		Tegning nr. A11 Sandfang			Rev.